

Wohnungsgrößen und Preise

Haus C

Stand 30. April 2024

NGF (Nettogeschossfläche)


Erdgeschoss West	3 ½ Zimmer	91.6 m ²	verkauft
Erdgeschoss Studio	1 ½ Zimmer	24.7 m ²	verkauft
Erdgeschoss Ost	5 ½ Zimmer	130.0 m ²	reserviert
1. Obergeschoss West → Musterwohnung kann besichtigt werden	4 ½ Zimmer	112.2 m ²	CHF 770'000.-
1. Obergeschoss Mitte	2 ½ Zimmer	54.7 m ²	CHF 440'000.-
1. Obergeschoss Ost	4 ½ Zimmer	112.3 m ²	CHF 770'000.-
2. Obergeschoss West	4 ½ Zimmer	112.2 m ²	verkauft
2. Obergeschoss Mitte	2 ½ Zimmer	54.7 m ²	verkauft
2. Obergeschoss Ost	4 ½ Zimmer	112.3 m ²	verkauft
Attika West	2 ½ oder 3 ½-Zimmer	76.2 m ²	CHF 750'000.-
Attika Ost	3 ½ Zimmer	84.3 m ²	verkauft
Einstellhallenplatz	total 28 Plätze	pro Platz	CHF 38'000.-

Aufgrund der aktuellen Lage bleibt ein Teuerungszuschlag vorbehalten.


Nicht im Kaufpreis enthalten sind die Verschreibungs- bzw. Kaufkosten sowie die Finanzierungskosten.



Grundrisse Haus C

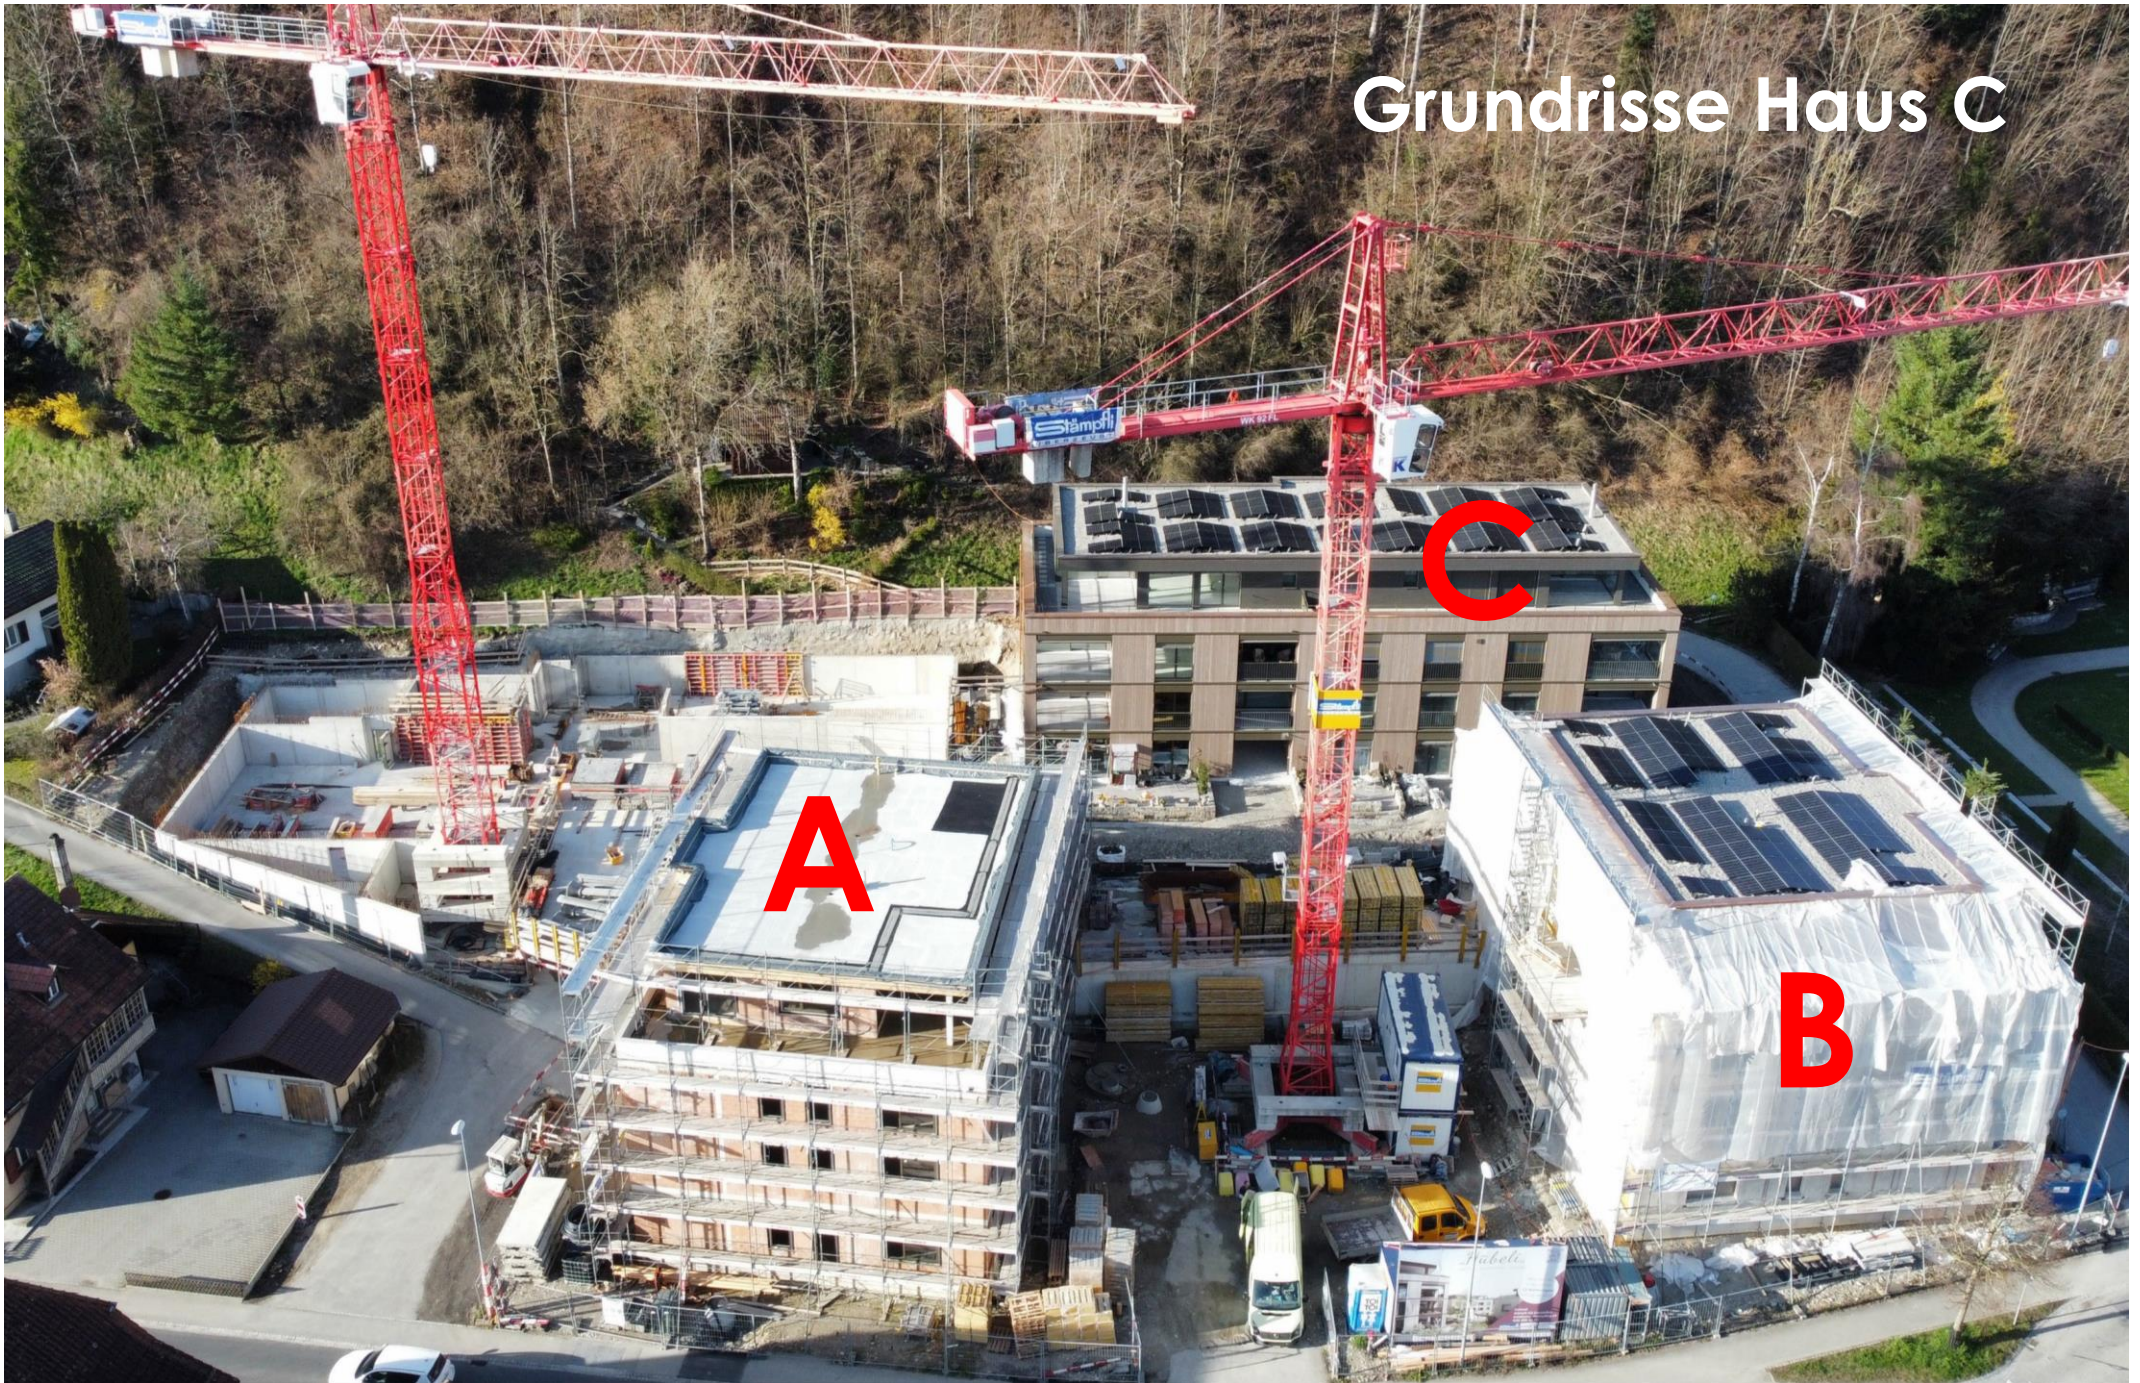



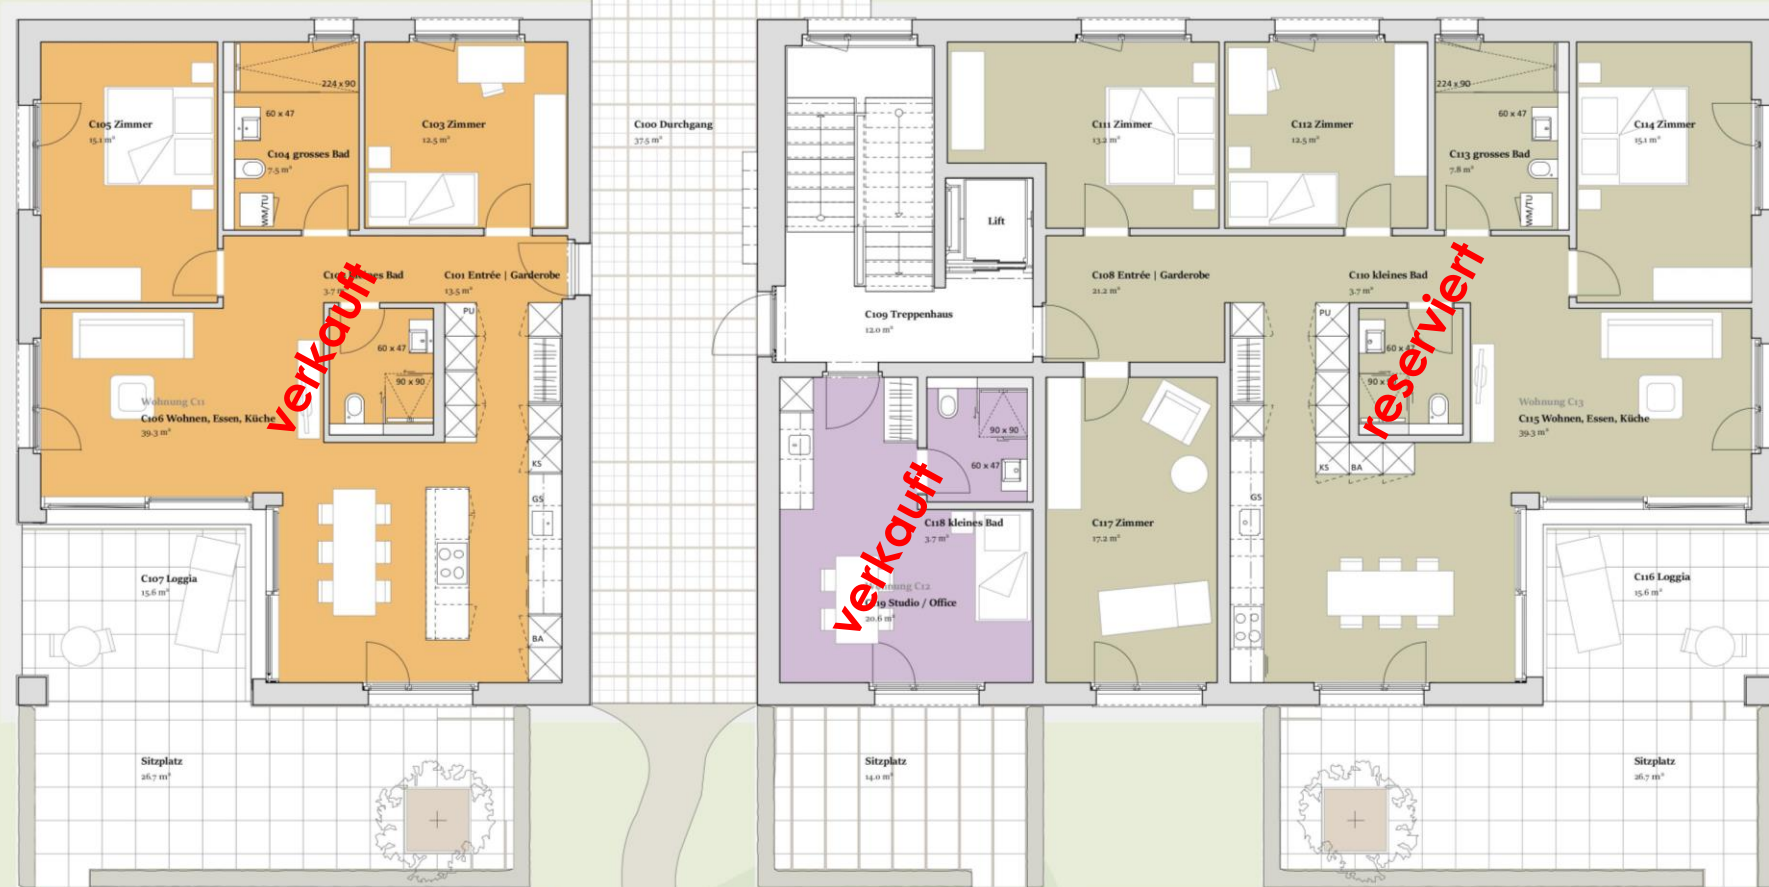

West: 3,5 Zimmer
 NGF: 91.6 m²
 Loggia: 15.6 m²
 Sitzplatz: 26.7 m²
 Keller: 11.2 m²

Mitte: 1 Zi-Studio
 NGF: 24.7 m²
 Sitzplatz: 14.0 m²
 Keller: 9.5 m²

Ost: 5,5 Zimmer
 NGF: 130.0 m²
 Loggia: 15.6 m²
 Sitzplatz: 26.7 m²
 Keller: 11.1 m²




West: 4,5 Zimmer
 NGF: 112.2 m²
 Loggia: 15.6 m²
 Keller: 11.2 m²

Mitte: 2,5 Zimmer
 NGF: 54.7 m²
 Loggia: 7.7 m²
 Keller: 9.5 m²

Ost: 4,5 Zimmer
 NGF: 112.3 m²
 Loggia: 15.6 m²
 Keller: 11.1 m²


West-Wohnung 2 ½ Zimmer

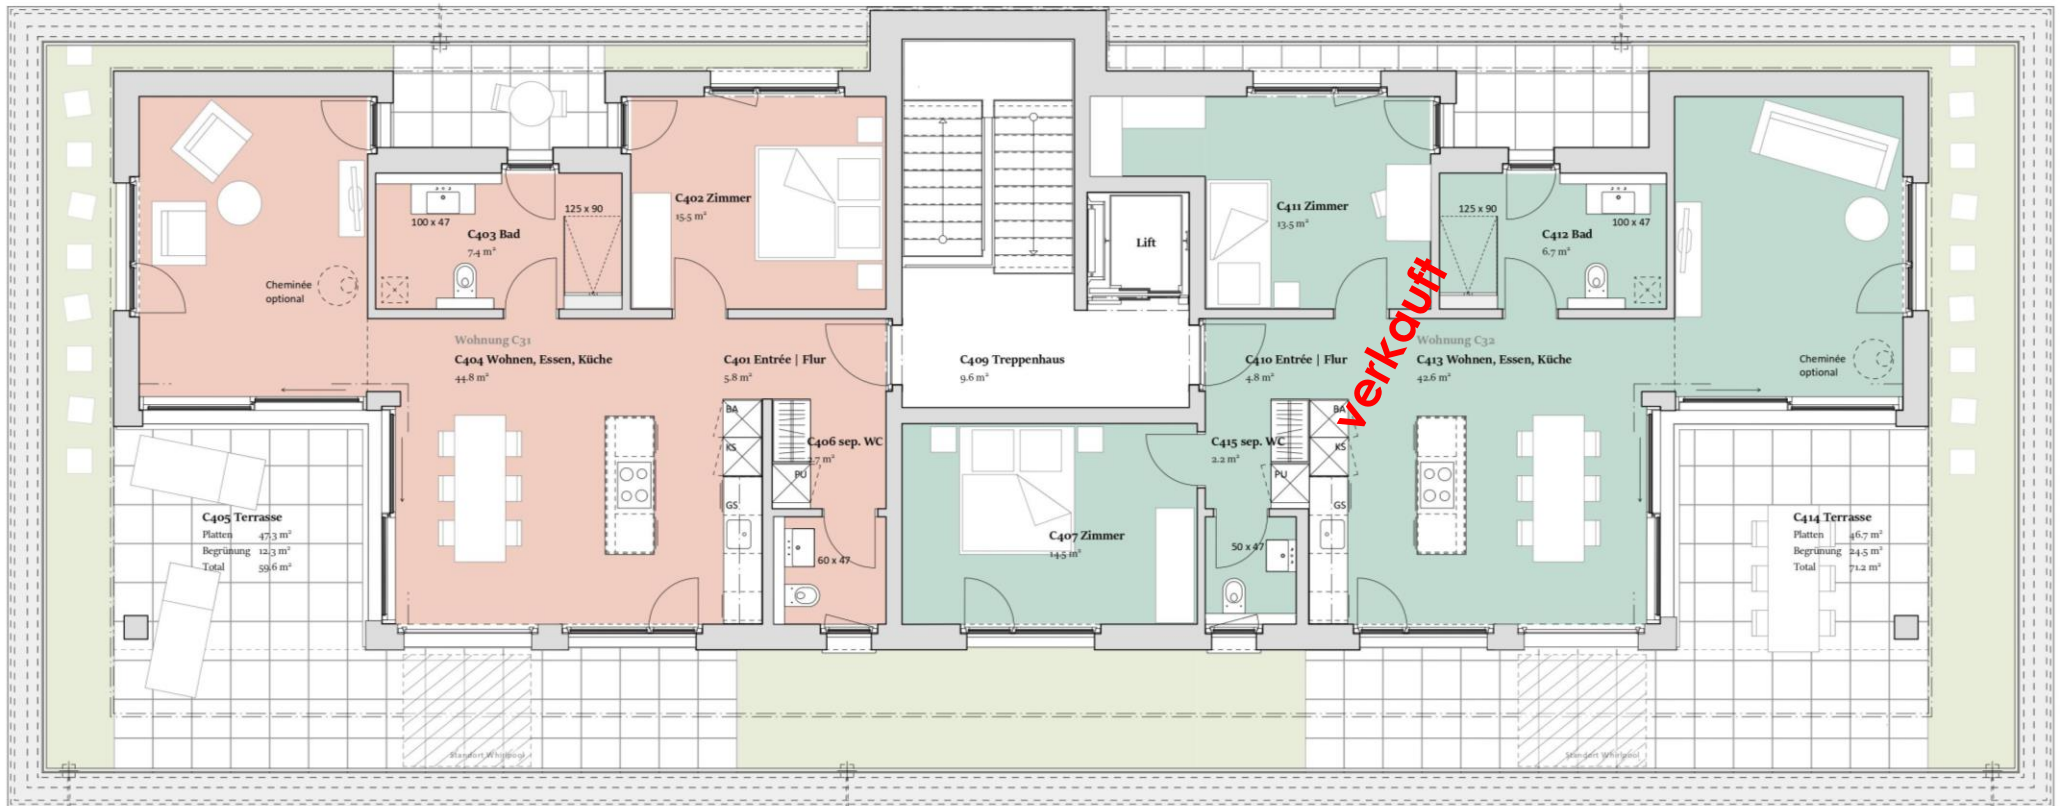

Attika West
 NGF: 76.2 m²
 Terrasse: 59.6 m²
 Keller: 11.2 m²

Attika Ost
 NGF: 84.3 m²
 Terrasse: 71.2 m²
 Keller: 11.2 m²

West-Wohnung 3 1/2 Zimmer

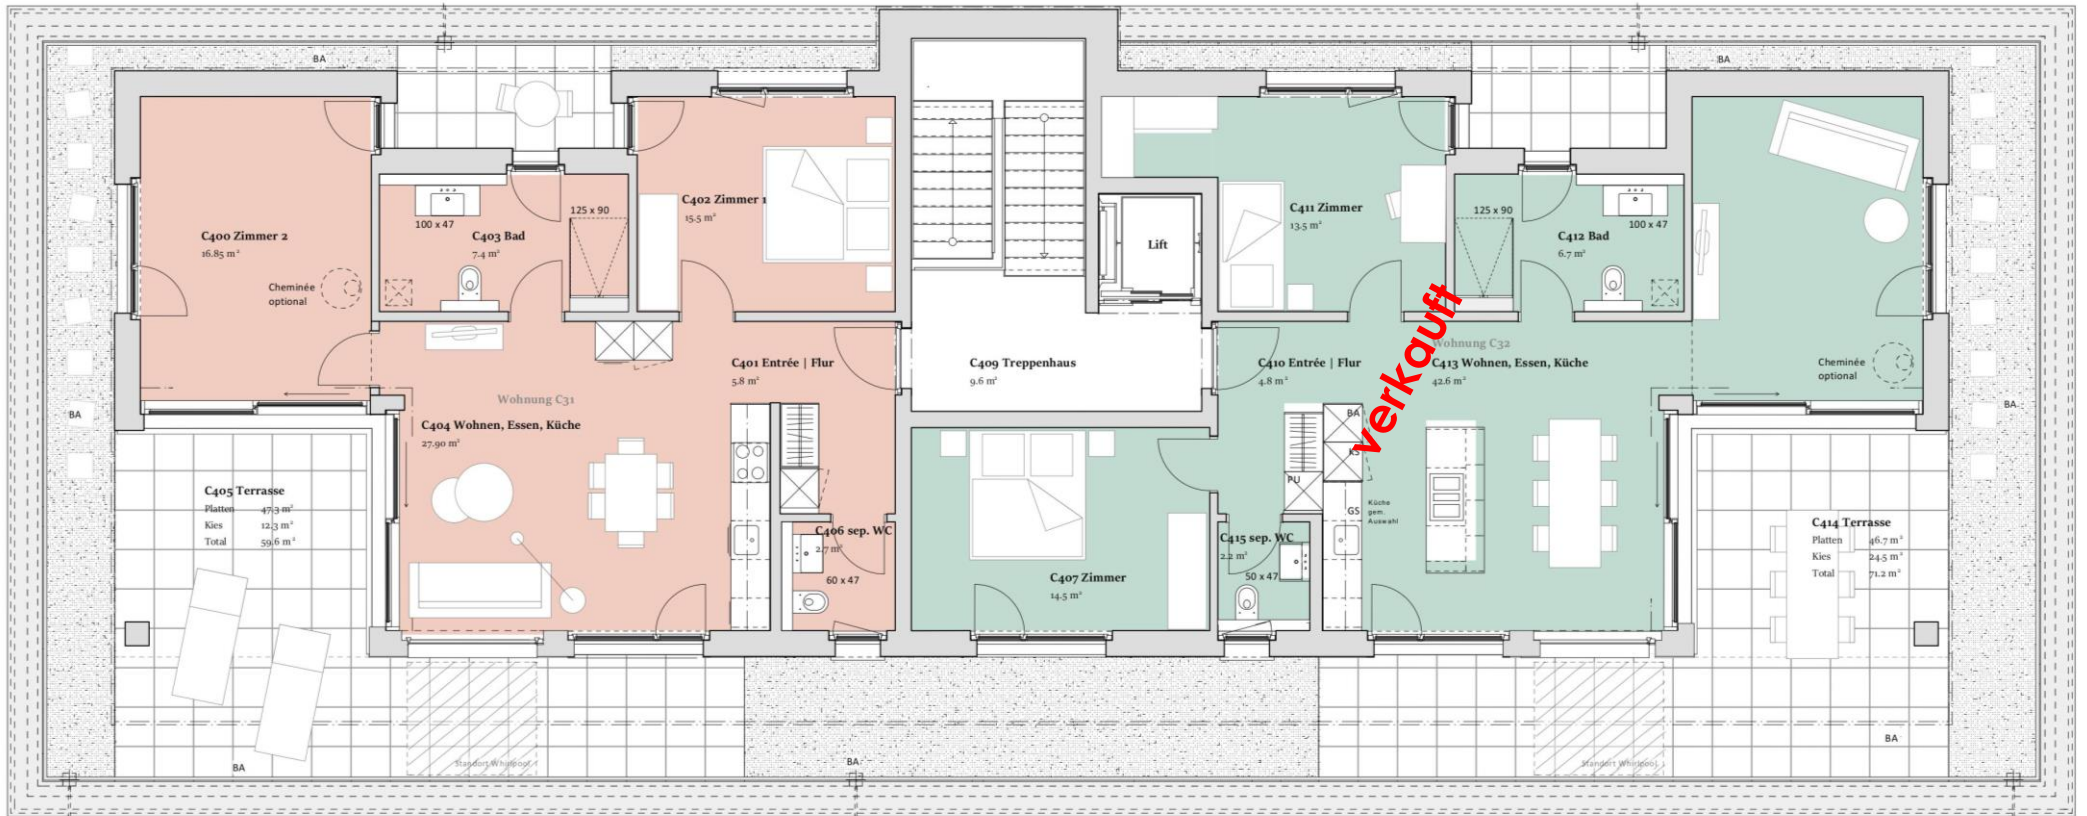

Attika West
 NGF: 76.2 m²
 Terrasse: 59.6 m²
 Keller: 11.2 m²

Attika Ost
 NGF: 84.3 m²
 Terrasse: 71.2 m²
 Keller: 11.2 m²